ΚΑΤΑΣΚΕΥΑΣΤΙΚΗ ΤΟΜΗ

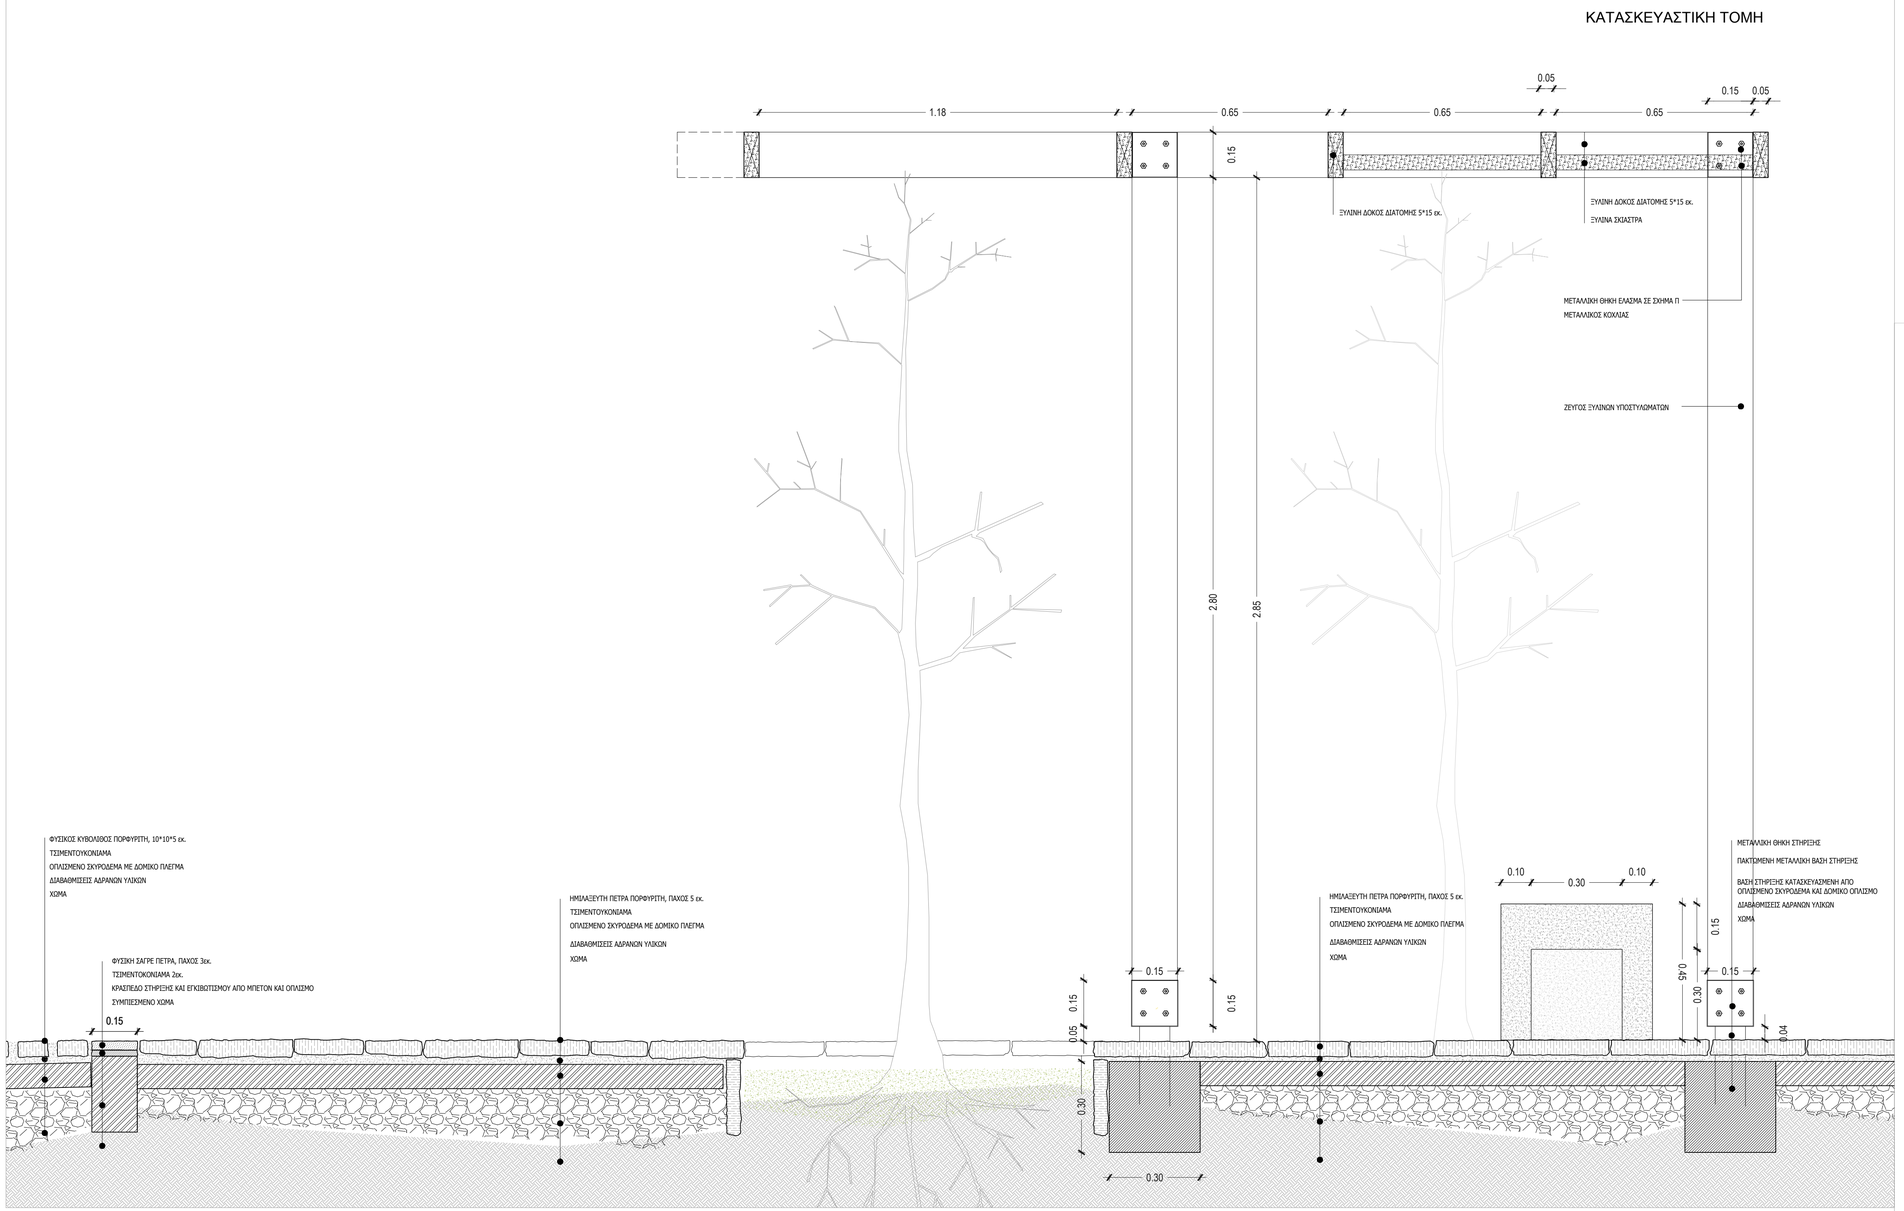

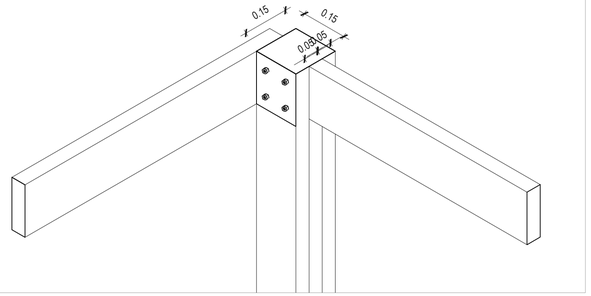

ΑΞΟΝΟΜΕΤΡΙΚΟ_ ΣΥΝΔΕΣΗ ΣΤΟΙΧΕΙΩΝ

ΠΕΡΙΦΕΡΕΙΑ ΑΝΑΤΟΛΙΚΗΣ ΜΑΚΕΔΟΝΙΑΣ ΚΑΙ ΘΡΑΚΗΣ
ΝΟΜΟΣ ΕΒΡΟΥ
ΔΗΜΟΣ ΑΛΕΞΑΝΔΡΟΥΠΟΛΗΣ

ΕΡΓΟ: ΑΝΑΔΕΙΞΗ ΙΣΤΟΡΙΚΩΝ ΣΤΟΙΧΕΙΩΝ ΚΑΙ ΦΥΣΙΚΟΥ ΠΕΡΙΒΑΛΛΟΝΤΟΣ ΚΟΙΝΟΧΡΗΣΤΩΝ ΧΩΡΩΝ
ΟΙΚΙΣΜΟΥ ΜΑΚΡΗΣ - ΑΝΑΠΛΑΣΗ ΚΕΝΤΡΙΚΗΣ ΠΛΑΤΕΙΑΣ ΜΑΚΡΗΣ

ΑΡ. ΜΕΛΕΤ. :

ΘΕΜΑ ΣΧΕΔΙΟΥ	ΑΡΙΘΜΟΣ ΣΧΕΔΙΟΥ
ΚΑΤΑΣΚΕΥΣΤΙΚΕΣ ΛΕΠΤΟΜΕΡΕΙΕΣ	Λ1
	ΚΛΙΜΑΚΑ 1-10

ΜΗΝΑΣ/ 08/2020

ΣΥΝΤΑΧΘΗΚΕ: ΘΕΩΡΗΘΗΚΕ:

ΟΝΟΜΑ: ΟΝΟΜΑ: