


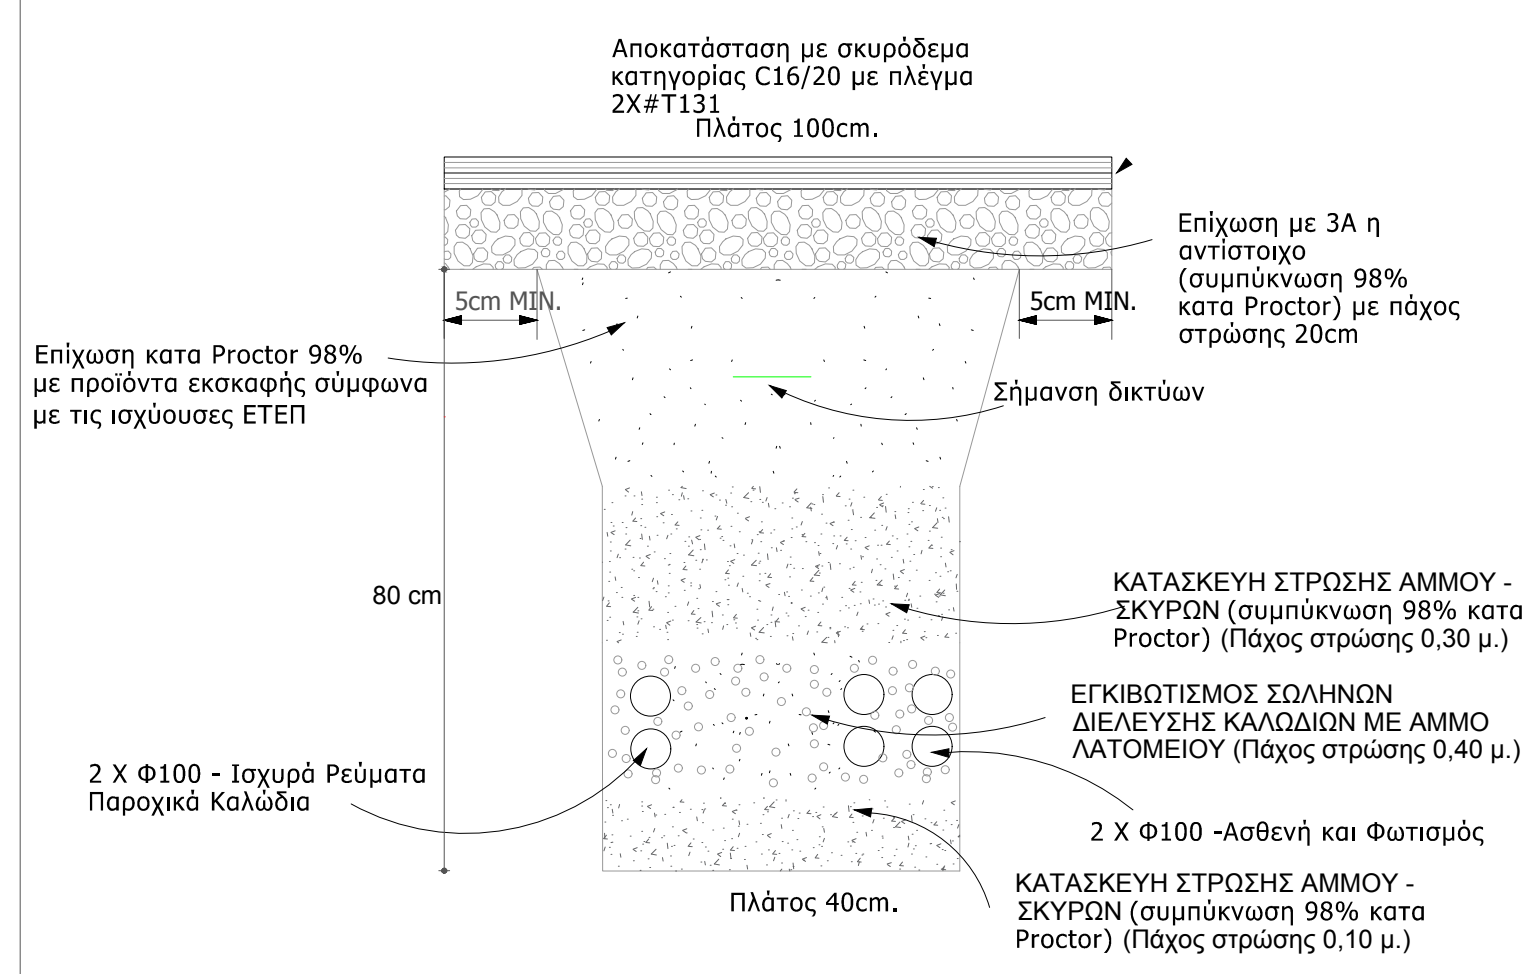

ΤΥΠΙΚΗ ΤΟΜΗ ΧΑΝΔΑΚΑ ΔΙΕΛΕΥΣΗΣ ΚΑΛΩΔΙΩΝ ΗΛΕΚΤΡΟΔΟΤΗΣΗΣ (ΑΝΕΥ ΚΛΙΜΑΚΑΣ)



ΥΠΟΜΝΗΜΑ

- ΓΡΑΜΜΗ ΦΩΤΙΣΜΟΥ
- ΓΡΑΜΜΗ ΡΕΥΜΑΤΟΔΟΤΩΝ - ΣΥΣΚΕΥΩΝ
- ΓΡΑΜΜΗ ΓΕΙΩΣΗΣ 16mm ΧΑΛΚΟΥ ΣΕ 1m ΒΑΘΟΣ ΜΕ ΕΠΙΚΑΛΥΨΗ ΑΜΜΟΥ ΚΑΙ ΠΟΡΤΟΚΑΛΙ ΠΛΑΣΤΙΚΟ ΠΛΕΓΜΑ
- ΗΛΕΚΤΡΟΛΟΓΙΟ ΓΕΙΩΣΗΣ ΕΔΑΦΟΥΣ
- ΣΤΕΓΑΝΟΣ ΡΕΥΜΑΤΟΔΩΤΗΣ
- ΤΡΙΓΩΝΟ ΓΕΙΩΣΗΣ
- ΦΩΤΙΣΤΙΚΟ ΕΞΩΤΕΡΙΚΟΥ ΧΩΡΟΥ LED 90 W
- ΠΙΛΑΡ - ΠΙΝΑΚΕΣ ΔΙΑΝΟΜΗΣ

ΠΕΡΙΦΕΡΕΙΑ ΑΝΑΤΟΛΙΚΗΣ ΜΑΚΕΔΟΝΙΑΣ ΚΑΙ ΘΡΑΚΗΣ
 ΝΟΜΟΣ ΕΒΡΟΥ
 ΔΗΜΟΣ ΑΛΕΞΑΝΔΡΟΥΠΟΛΗΣ

ΕΡΓΟ: ΑΝΑΔΕΙΞΗ ΙΣΤΟΡΙΚΩΝ ΣΤΟΙΧΕΙΩΝ ΚΑΙ ΦΥΣΙΚΟΥ ΠΕΡΙΒΑΛΛΟΝΤΟΣ ΚΟΙΝΟΧΡΗΣΤΩΝ ΧΩΡΩΝ
 ΟΙΚΙΣΜΟΣ ΜΑΚΡΗΣ - ΑΝΑΠΛΑΣΗ ΚΕΝΤΡΙΚΗΣ ΠΛΑΤΕΙΑΣ ΜΑΚΡΗΣ

ΑΡ. ΜΕΛΕΤ. :

ΘΕΜΑ ΣΧΕΔΙΟΥ	ΑΡΙΘΜΟΣ ΣΧΕΔΙΟΥ
ΔΙΑΝΟΜΗ ΗΛΕΚΤΡΟΛΟΓΙΚΟΥ ΔΙΚΤΥΟΥ	ΗΛΜ
	ΚΛΙΜΑΚΑ 1-100

ΣΕΠΤΕΜΒΡΙΟΣ 2020

ΣΥΝΤΑΧΘΗΚΕ: _____ ΘΕΩΡΗΘΗΚΕ: _____