






Η πρόταση χωροθέτησης παραρτηρίου, θα γίνεται με αναλυτικό υπολογισμό (ολικό εμβαδόν = μήκος Χ πάχος) - ΘΑ ΥΠΑΡΧΕΙ ΜΟΝΟ ΤΟ ΠΕΡΙΓΡΑΦΙΚΟ ΤΟΥ ΧΩΡΟΥ ΚΑΙ ΟΜΙ Η ΔΙΑΤΑΞΗ ΤΩΝ ΠΡΑΞΕΟΚΑΘΙΣΜΑΤΩΝ.











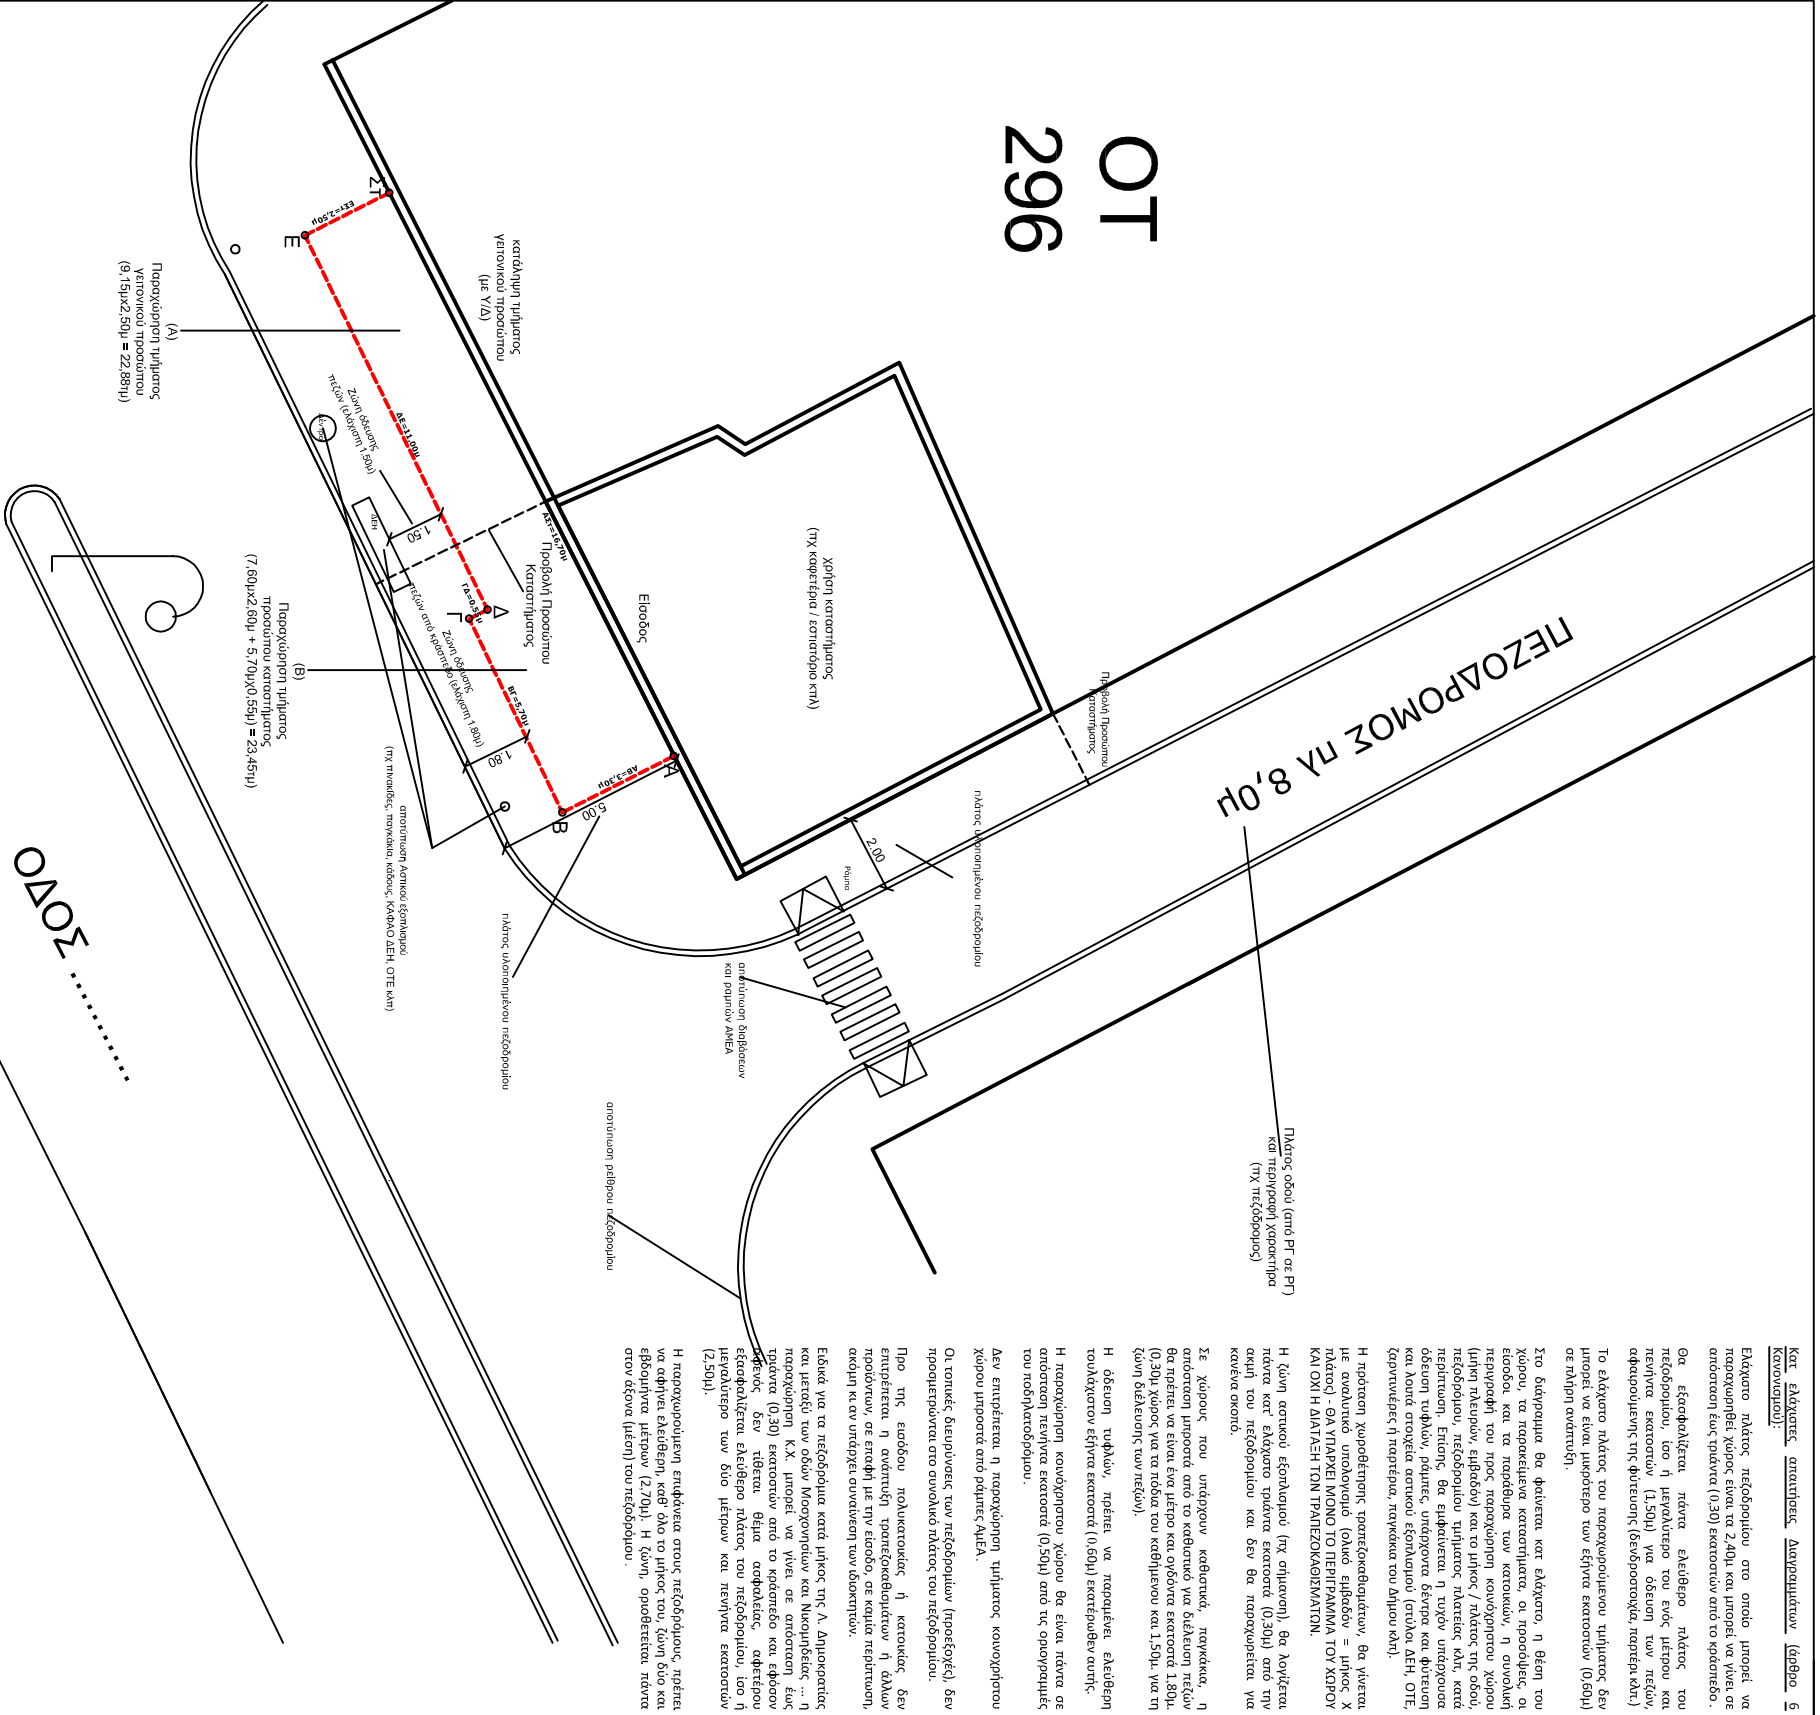

ΣΥΝΟΛΙΚΗ ΚΑΤΑΛΗΨΗ ΚΟΙΝΟΧΡΗΣΤΟΥ ΧΩΡΟΥ
.....Τμ

ΕΠΙΣΤΗΜΙΑ / ΙΔΙΟΚΤΗΤΗΣ

(Διανύφονται αναλυτικά τα φορολογικά στοιχεία του ιδιοκτήτη / εταιρείας κλπ, οδός, αριθμός, ΑΦΜ, ΔΟΥ)

ΘΕΣΗ

ΑΛΕΞΑΝΔΡΟΥΠΟΛΗ - ΟΤ

(Δνοη)

ΘΕΜΑ ΣΧΕΔΙΟΥ

ΔΙΑΓΡΑΜΜΑ ΚΑΤΑΛΗΨΗΣ ΚΟΙΝΟΧΡΗΣΤΟΥ ΧΩΡΟΥ

(Σύμφωνα με την υπ αριθμ/2020 ΑΔΣ)

Συνοδεύει την υπ αριθμ ΑΔΕΙΑ ΠΑΡΑΧΩΡΗΣΗΣ ΚΟΙΝΟΧΡΗΣΤΟΥ ΧΩΡΟΥ ΓΙΑ ΑΝΑΤΥΞΗ ΠΡΑΞΕΟΚΑΘΙΣΜΑΤΩΝ

ΚΑΙΜΑΚΑ

1/200

ΧΡΟΝΟΣ ΜΕΛΕΤΗΣ

..... 2020

ΧΩΡΟΣ ΘΕΩΡΗΣΕΩΝ


Εγκρίνεται σύμφωνα με την υπ αριθμ ΑΔΣ για Τοποθέτηση Τραπεζοκαθισμάτων ΕμβασδώνΤμ
Αλεξάνδρουπολη/...../2020
