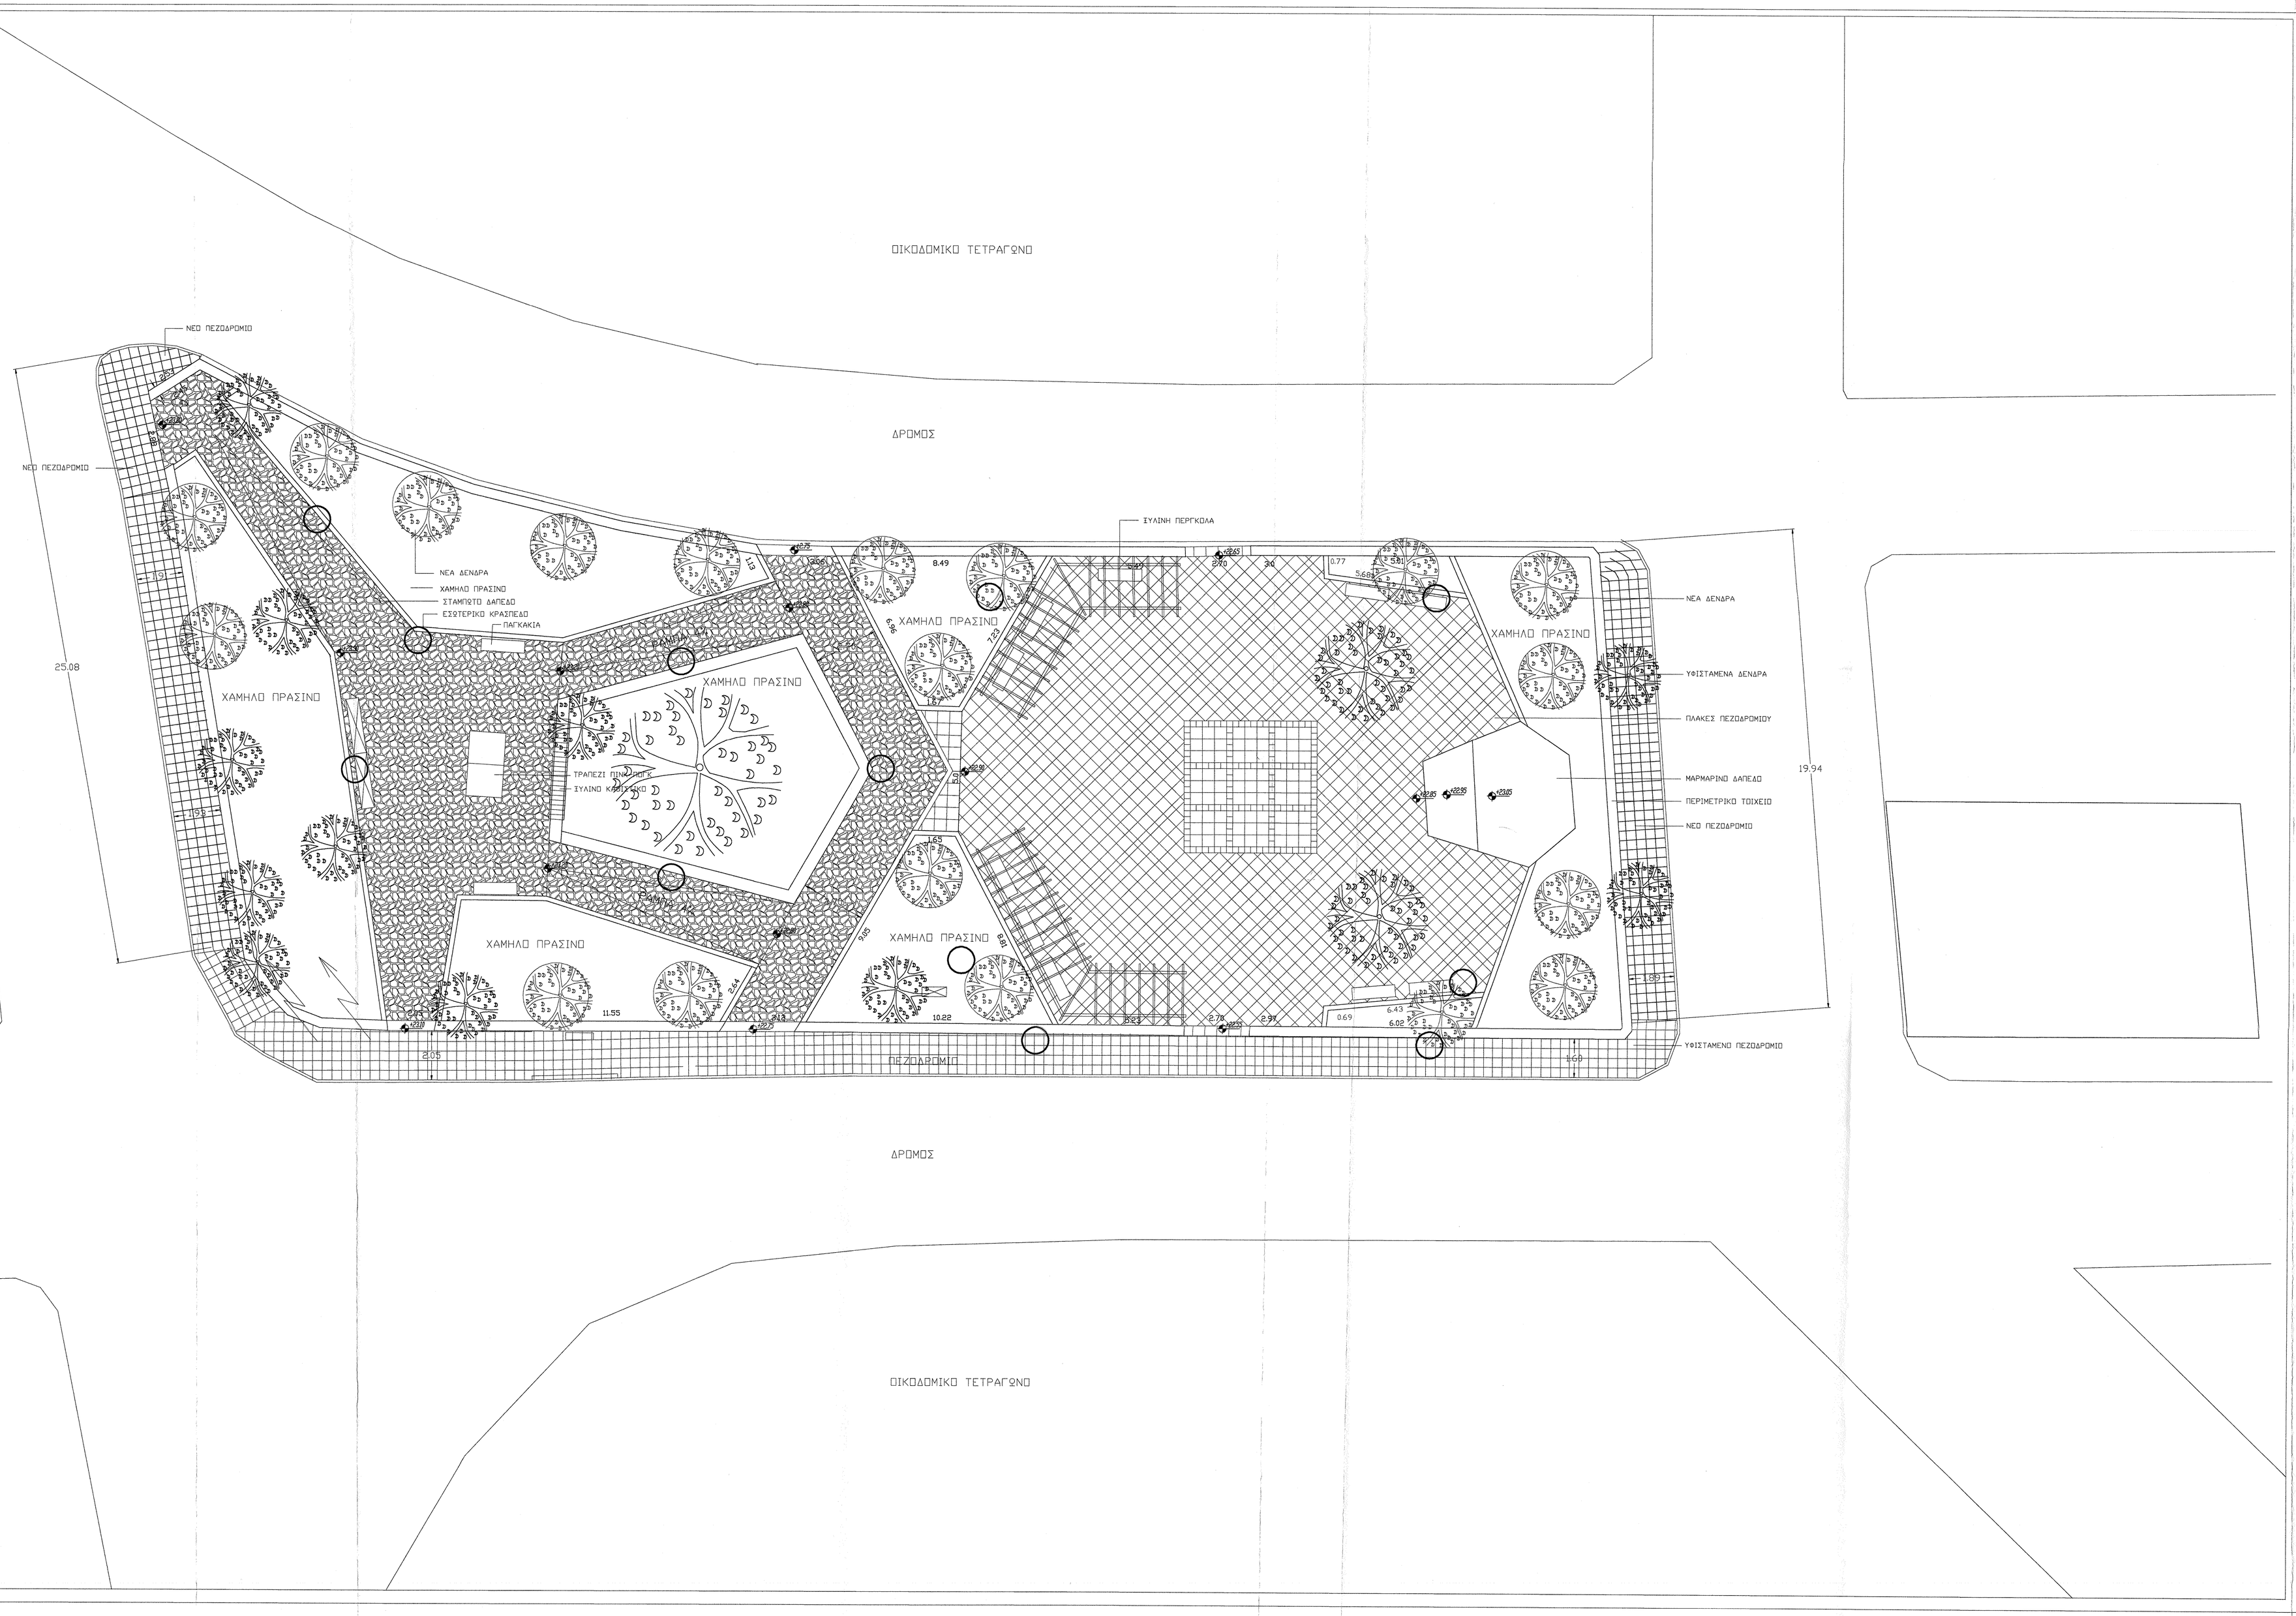


ΥΠΟΜΝΗΜΑ

- ΥΦΙΣΤΑΜΕΝΑ ΔΕΝΔΡΑ
- ΝΕΑ ΔΕΝΔΡΑ
- ΘΕΣΗ ΛΗΨΗΣ ΦΩΤΟΓΡΑΦΙΑΣ
- ΣΤΥΛΟΣ ΔΕΗ
- ΣΤΥΛΟΣ ΦΩΤΙΣΜΟΥ
- ΚΡΑΣΠΕΔΟ ΠΕΖΟΔΡΟΜΙΟΥ
- ΠΛΑΚΟΣΤΡΩΣΗ ΔΑΠΕΔΟΥ
- ΠΑΡΤΕΡΙ ΧΑΜΗΛΟΥ ΠΡΑΣΙΝΟΥ
- ΣΤΑΜΠΩΤΟ ΔΑΠΕΔΟ

| | |
|---|---|
| ΕΡΓΟΔΟΤΗΣ : | ΔΗΜΟΣ ΑΛΕΞ/ΠΟΛΗΣ |
| ΕΡΓΟ : | ΑΝΑΠΛΑΣΗ ΚΕΝΤΡΙΚΗΣ ΠΛΑΤΕΙΑΣ-ΧΩΡΟΥ ΠΡΑΣΙΝΩΝ ΑΝΘΕΙΑΣ |
| ΘΕΣΗ : | ΑΝΘΕΙΑ -ΤΡΑΙΑΝΟΥΠΟΛΗΣ |

ΘΕΜΑ ΣΧΕΔΙΟΥ : ΚΑΤΟΨΗ ΠΛΑΤΕΙΑΣ

| | | |
|---|---|---|
| ΣΤΑΔΙΟ ΜΕΛΕΤΗΣ : | ΟΡΙΣΤΙΚΗ ΜΕΛΕΤΗ | ΑΡΙΘΜΟΣ ΣΧΕΔΙΟΥ |
| ΕΙΔΟΣ ΜΕΛΕΤΗΣ : | ΑΡΧΙΤΕΚΤΟΝΙΚΑ | 1 |
| ΚΛΙΜΑΚΑ : | 1 : 250 | ΕΚΔΟΣΗ ΣΧΕΔΙΟΥ |
| ΧΡΟΝΟΣ ΜΕΛΕΤΗΣ : | ΟΚΤΩΒΡΙΟΣ 2013 | 4/9/2020 |

ΜΕΛΕΤΗΤΕΣ :

ΣΦΡΑΓΙΔΑ-ΥΠΟΓΡΑΦΗ

ΧΡΥΣΟΒΕΡΓΙΟΥΛΟΣ ΙΩΑΝΝΗΣ
ΑΡΧΙΤΕΚΤΩΝ ΜΗΧΑΝΙΚΟΣ

ΕΛΕΓΧΟΣ ΥΠΗΡΕΣΙΑΣ

Αλεξάνδρεια 14/9/20
Ο ΑΝ/ΤΗΣ ΔΝΤΗΣ

ΝΙΚΟΛΑΟΣ ΝΕΣΤΟΡΑΣ
ΔΙΠΛ. ΤΟΠ. ΜΗΧΑΝΙΚΟΣ